



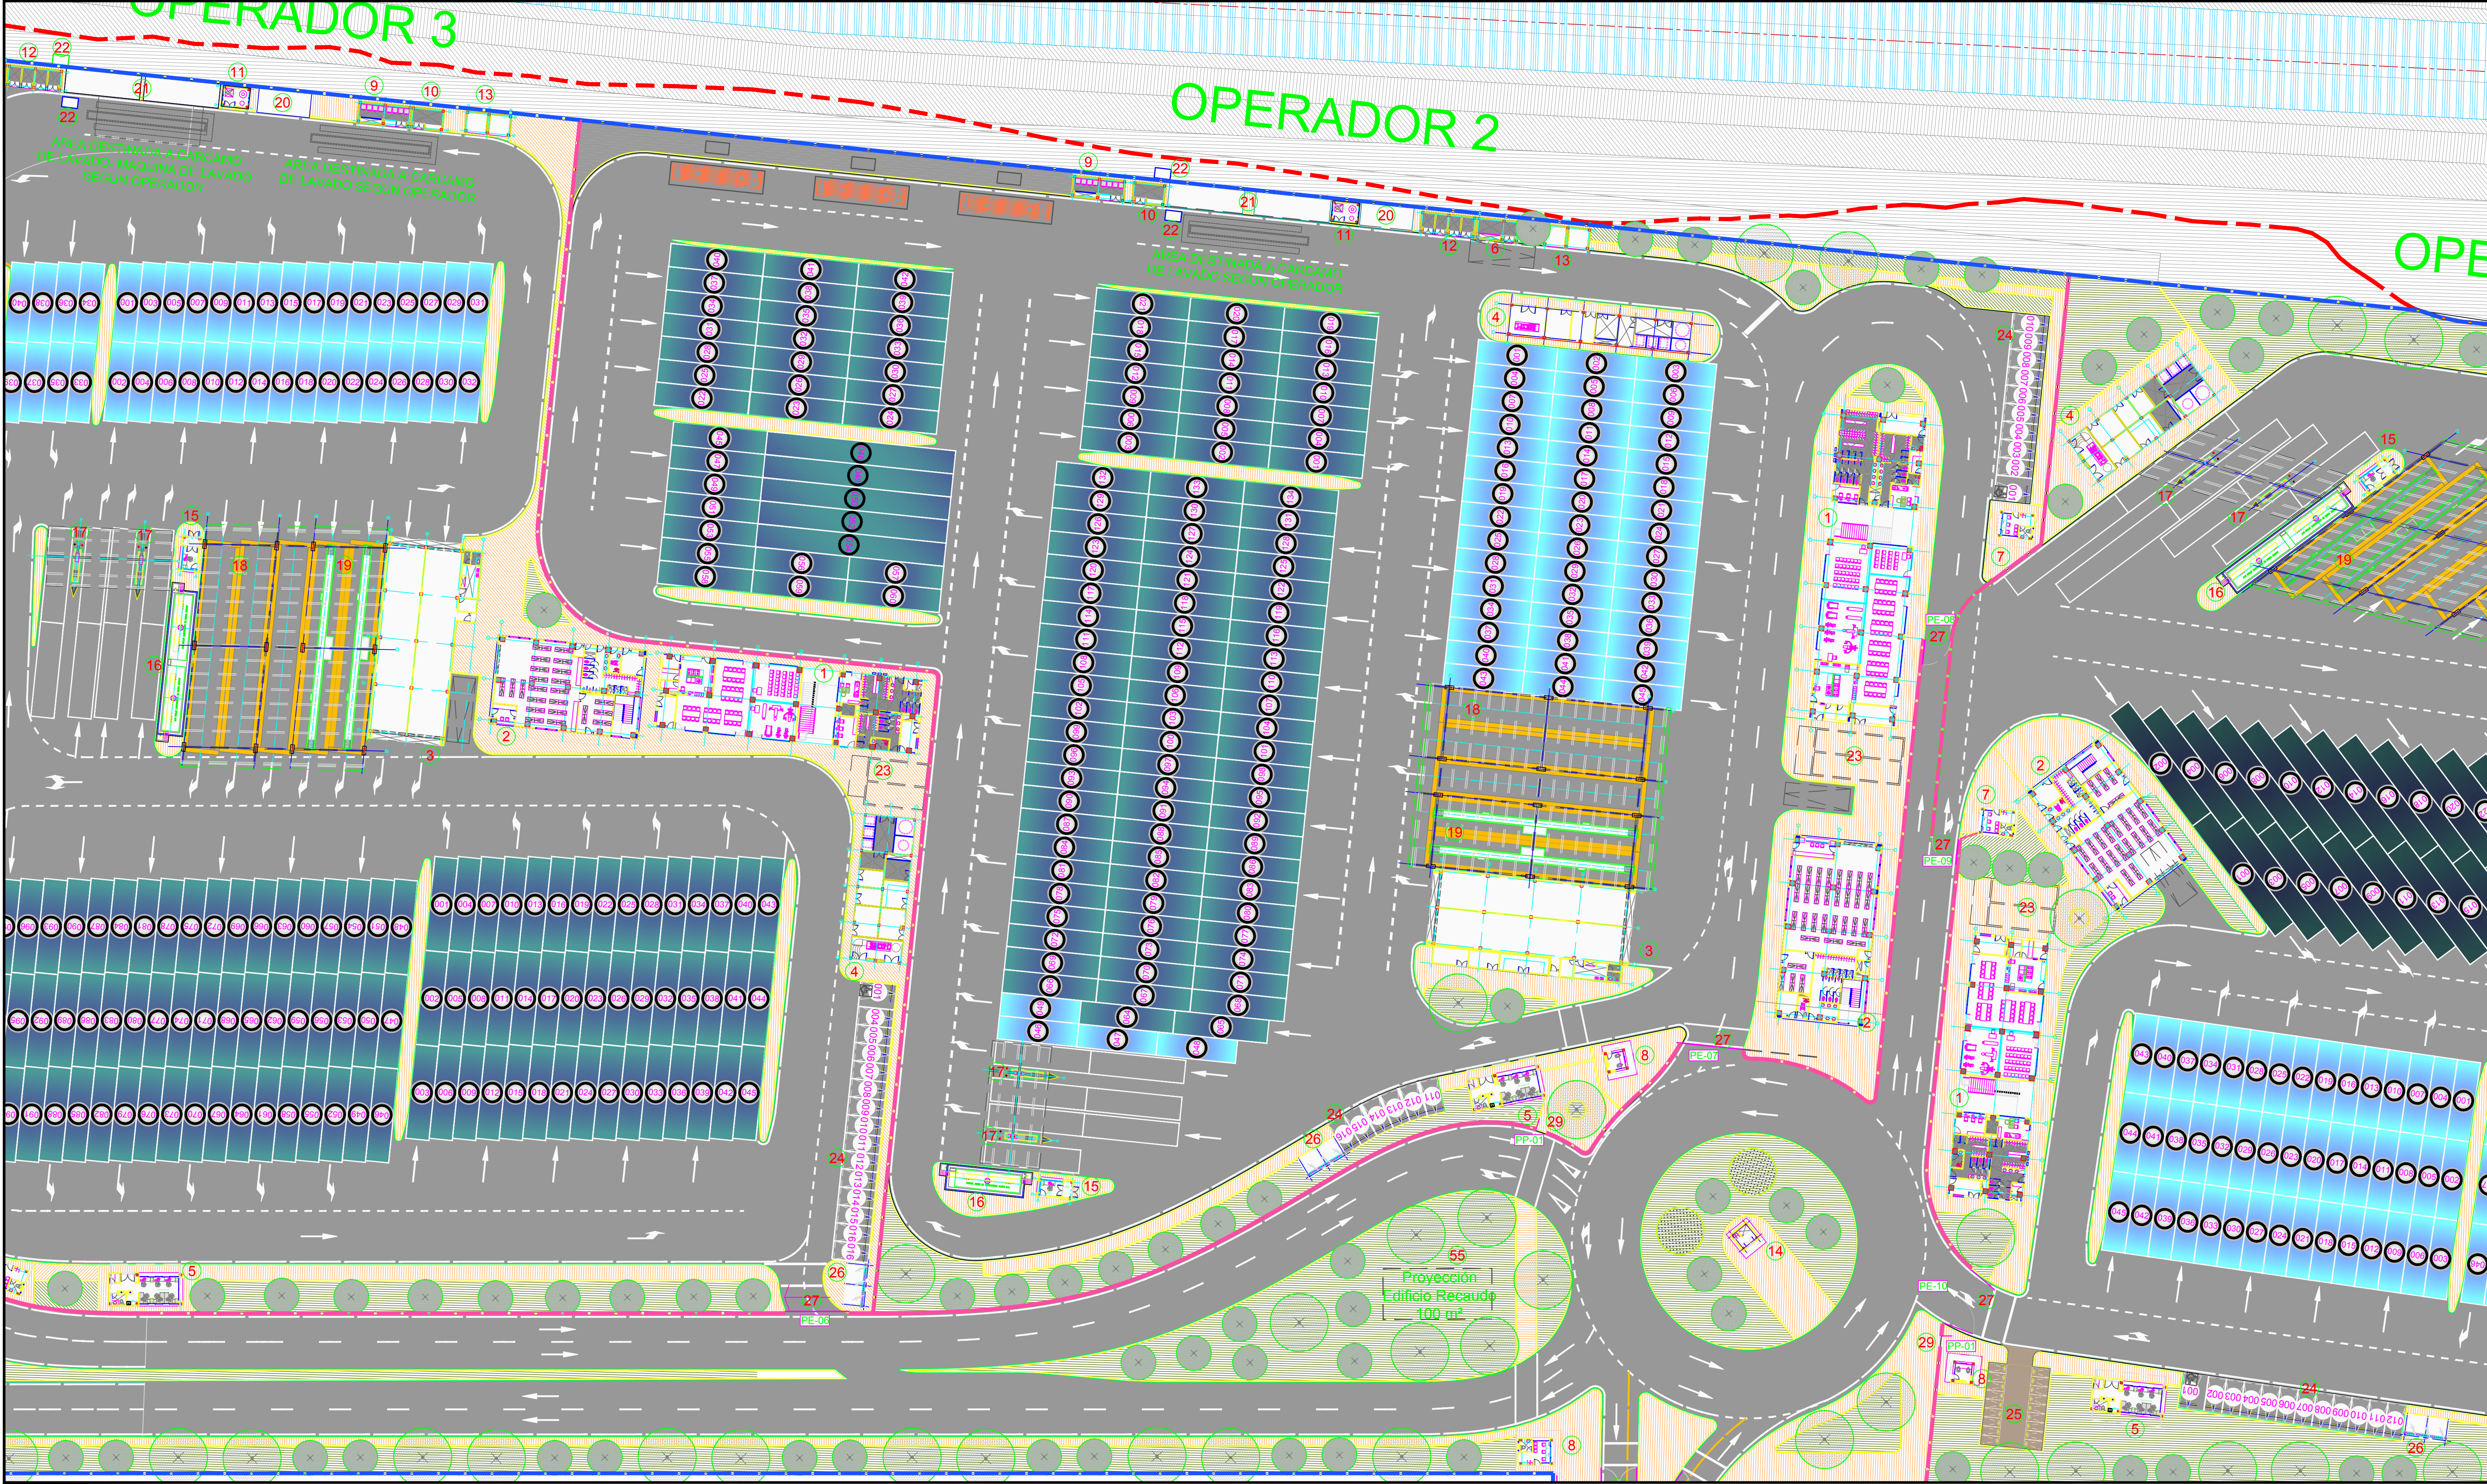

CONVENCIONES

LOCALIZACIÓN ESC: 1/7500

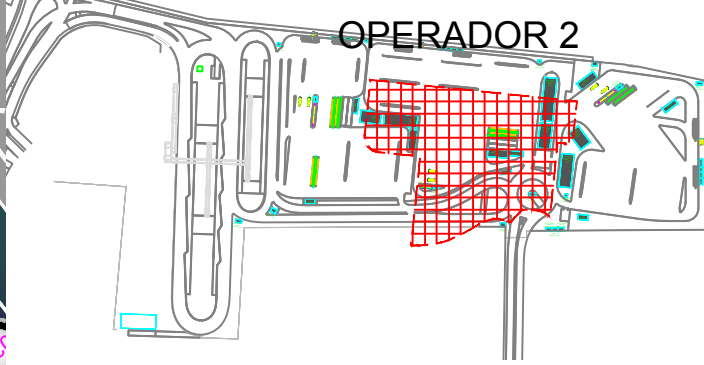

NOMENCLATURA

- 1 EDIFICIO ADMINISTRATIVO Y SERVICIOS CONDUCTORES
- 2 EDIFICIO ALMACEN Y MANTENIMIENTO
- 3 EDIFICIO LATONERIA Y PINTURA
- 4 EDIFICIO CUARTOS TÉCNICOS
- 5 EDIFICIO CONTROL DE OPERACION
- 6 EDIFICIO DE BASURAS
- 7 EDIFICIO PORTERÍA
- 8 EDIFICIO INSPECCIÓN VISUAL
- 9 EDIFICIO MAQUINAS DE LAVADO
- 10 CUARTO COMPRESORES MAQUINA LAVADO
- 11 CUARTO COMPRESORES TANQUES LAVADO
- 12 RINCÓN VERDE: DESECHOS SELECCIONADOS
- 13 DEPÓSITO DE LLANTAS
- 14 CUARTO INSPECCIÓN BOMBO COMBUSTIBLE
- 15 TANQUES DE COMBUSTIBLE
- 16 SURTIDORES DE COMBUSTIBLE
- 17 ESPACIOS DE MANTENIMIENTO PREVENTIVO
- 18 CARCAMOS DE MANTENIMIENTO CORRECTIVO
- 19 ESPACIO PARA TANQUE DE RESERVA LAVADO 50M³
- 20 ESPACIO PARA PLANTA DE TRATAMIENTO TANQUE AGUA SIN PROCESAR- TANQUE AGUA PROCESADA
- 21 ESPACIO PARA TRAMPA DE GRASAS Y/O LODOS
- 22 ESPACIO PARA TANQUE DE ABASTECIMIENTO ED. ADM. Y ALM.
- 23 PARQUEO CARROS
- 24 PARQUEO MOTOCICLETAS
- 25 PARQUEO BICICLETAS
- 26 PUERTAS DE ACCESO / SALIDA VEHICULAR OPERADOR
- 27 PUERTAS DE ACCESO / SALIDA VEHICULAR PATIO
- 28 PUERTAS DE ACCESO PEATONAL
- 29 PLATAFORMA DE PASAJEROS BUSES ARTICULADOS
- 30 PLATAFORMA DE PASAJEROS BUSES ALIMENTADORES
- 31 MÓDULO ADMINISTRATIVO PLATAFORMA
- 32 BAÑOS PÚBLICOS PLATAFORMA
- 33 ESPACIO PARA TANQUES PLATAFORMA
- 34 CUARTOS ELÉCTRICOS PLATAFORMA
- 35 PROYECCIÓN PUENTE PEATONAL ACCESO PLATAFORMAS
- 36 EDIFICIO ADMINISTRATIVO TRANSCARIBE
- 37 CUARTOS TÉCNICOS EDIFICIO TRANSCARIBE
- 38 ESPACIO PARA TANQUE EDIFICIO TRANSCARIBE
- 39 ACCESO PEATONAL EDIFICIO TRANSCARIBE
- 40 ACCESO VEHICULAR EDIFICIO TRANSCARIBE
- 41 EDIFICIO ACCESO AL SISTEMA
- 42 CENTRO COMERCIAL LOCALES
- 43 CENTRO COMERCIAL ALMACÉN ANCLA
- 44 PROYECCIÓN DESARROLLO INMOBILIARIO
- 45 PARQUEADEROS CENTRO COMERCIAL
- 46 ZONA DE TAXIS CENTRO COMERCIAL
- 47 ZONA DE CARGA CENTRO COMERCIAL
- 48 PLAZOLETA CENTRAL CENTRO COMERCIAL
- 49 PLAZOLETA DE ACCESO CENTRO COMERCIAL Y PORTAL
- 50 ACCESO VEHICULAR CENTRO COMERCIAL
- 51 PROYECCIÓN BOX CÚLVERT
- 52 LOCAL COMERCIAL PLATAFORMA

Windows OLE Object		Windows OLE Object		DISEÑO : MAT PROFESIONAL: 1770064452 CLD		APROBÓ : DESARROLLÓ: ARO. JULIAN CAMACHO ARO. GUILLERMO CATANO ARO. HILBAR MORA ING. OSWALDO MOSCOSO		INTERVENTORIA: NOTAS IMPORTANTES: No tomar medidas sobre el plano. Cualquier modificación debe ser consultada primero con el grupo de arquitectos. Las dimensiones que predominan para la construcción del proyecto son las que aparecen en los planos arquitectónicos. Los materiales y acabados aquí propuestos obedecen a criterios de carácter arquitectónicos y no comprometen al grupo de arquitectos en la decisión final que se tome con respecto a ellos de acuerdo con el presupuesto. Los criterios y especificaciones para la instalación de los materiales propuestos, se deben consultar con el fabricante y/o proveedor de los mismos.		MODIFICACIONES 1 Este plano reemplaza todas las versiones anteriores fecha 31/08/2012 2 Este plano contiene: cotas, especificaciones de materiales ver cuadro de materiales. 3 Este plano contiene: Indicaciones de puertas y ventanas, ver cuadro de puertas y ventanas. 4 Entrega final de planos Arquitectónicos y detalles arquitectónicos. (Actualización 26/07/2012)		PROYECTO: PATIO PORTAL SISTEMA INTEGRADO DE TRANSPORTE MASIVO - TRANSCARIBE CARTAGENA DE INDIAS - COLOMBIA CONTRATO TC-LPN-004-2010: CONCESION PARA EL DISEÑO Y CONSTRUCCION DEL PORTAL Y EL PATIO-TALLER, DISEÑO CONSTRUCCION Y OPERACIÓN DEL DESARROLLO INMOBILIARIO QUE COMPONE EL PORTAL Y LA CONSTRUCCION DEL TRAMO DEL CORREDOR COMPRENDIDO ENTRE LA TERMINACION DEL TRAMO IV Y LA ENTRADA DEL PORTAL Y EL PATIO-TALLER DEL SISTEMA INTEGRADO DE TRANSPORTE MASIVO DE CARTAGENA		CONTENIDO : Planta General Patio Calicanto OPERADOR 2 NIVELES, CERRAMIENTOS		OPERADOR: 02		ESCALA: 1 : 400 CODIGO: OP2_ARQ_05 NOMBRE DE ARCHIVO: 02@ARQ_PL_GENERAL_30P.dwg FECHA : 31 / 08 / 2012		PLANO Nº 06 DE 07 CONSECUTIVO : 06	
-------------------------------	--	-------------------------------	--	---	--	---	--	---	--	--	--	--	--	--	--	---------------------	--	---	--	--	--